

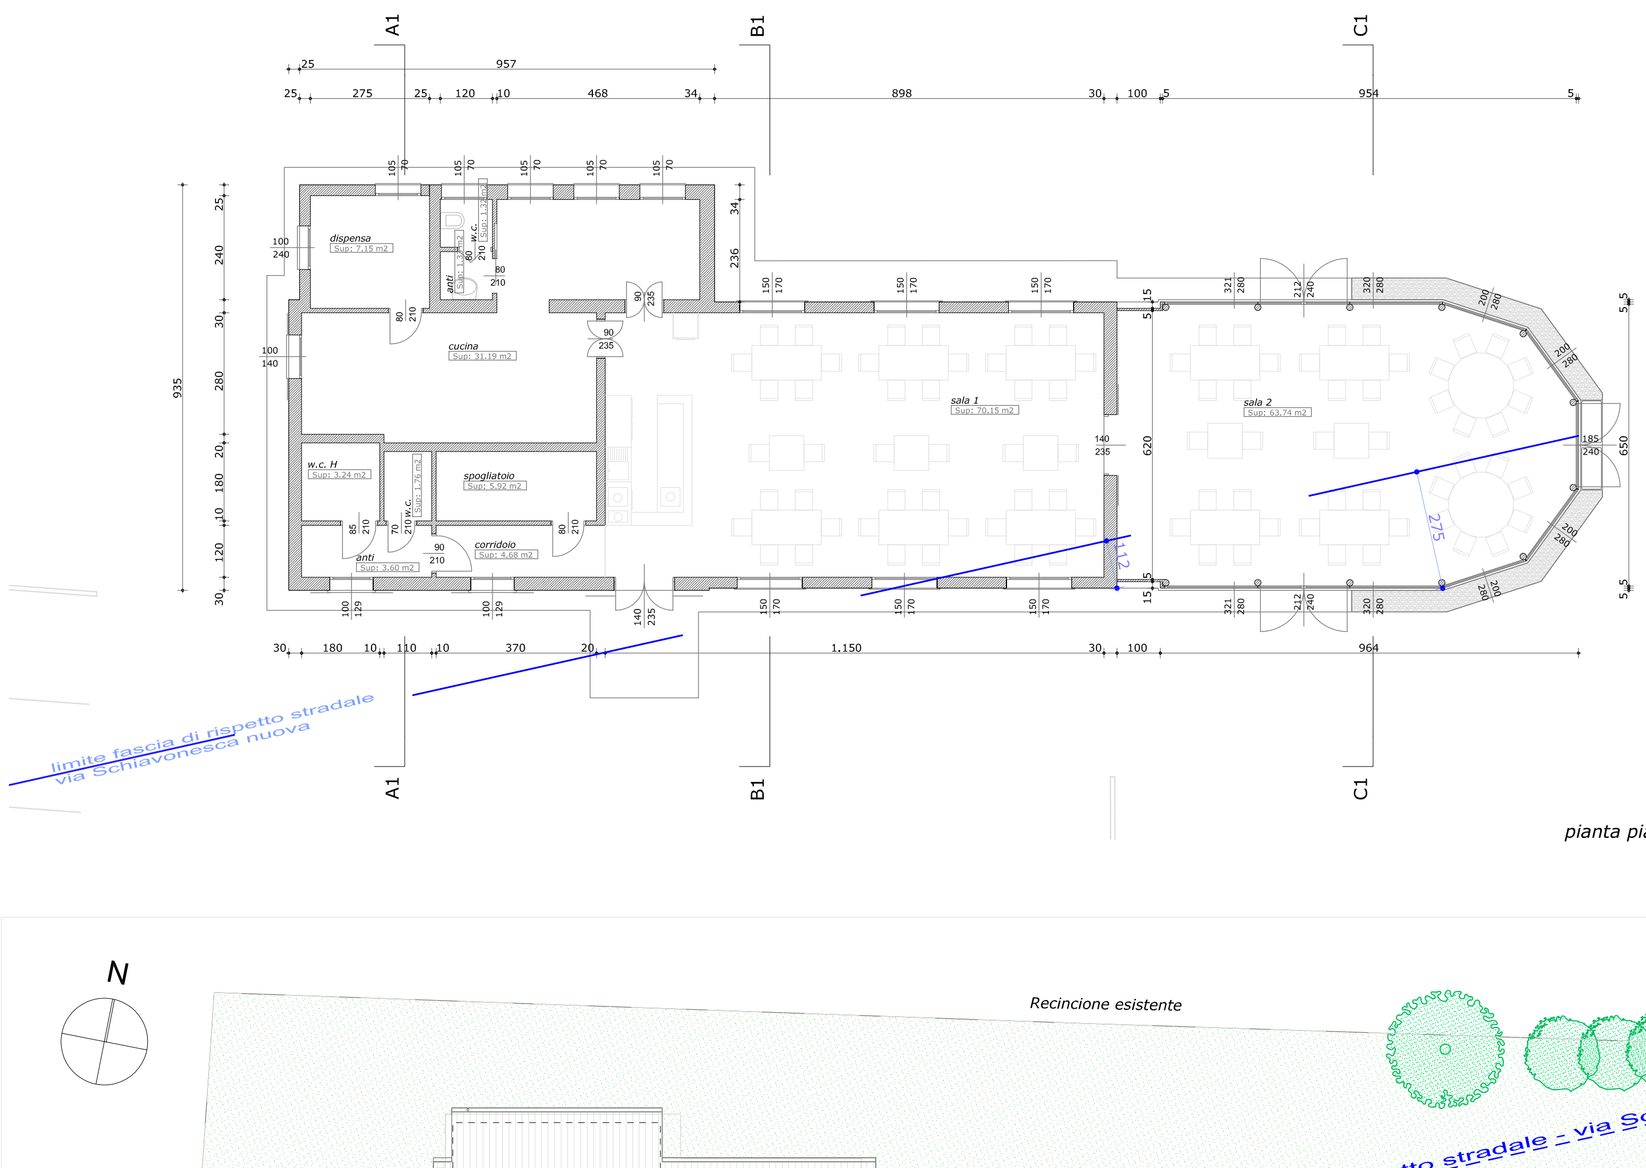



pianta piano terra

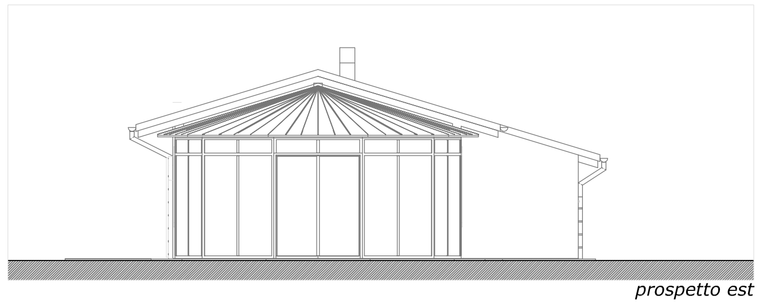


prospetto est

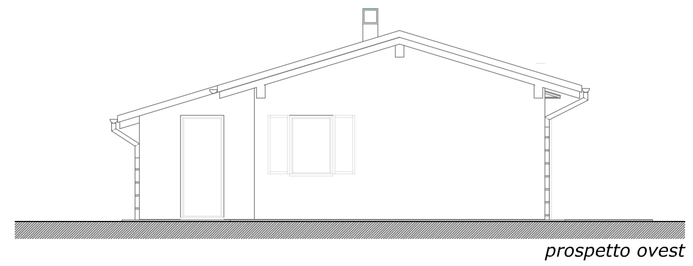


prospetto ovest

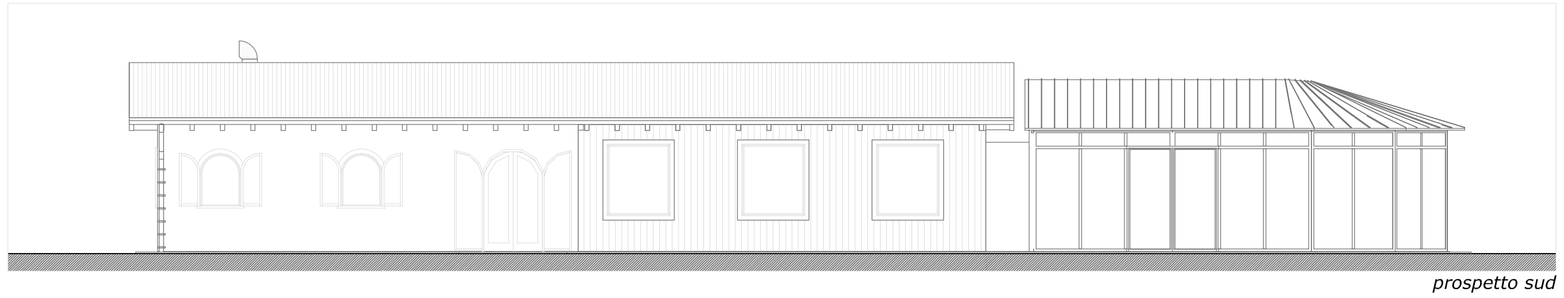


prospetto sud

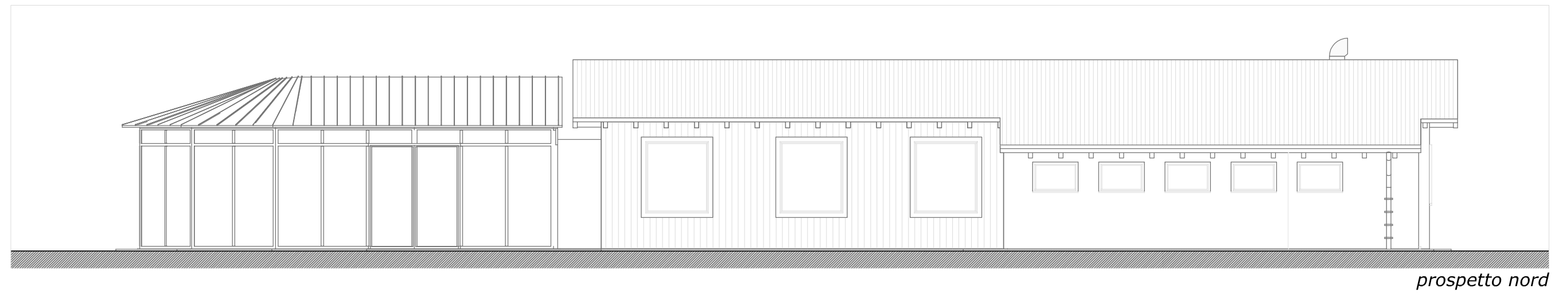


prospetto nord

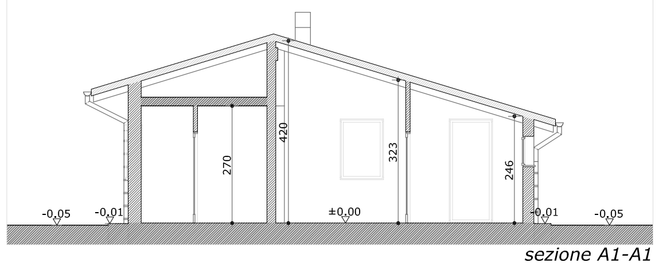


sezione A1-A1

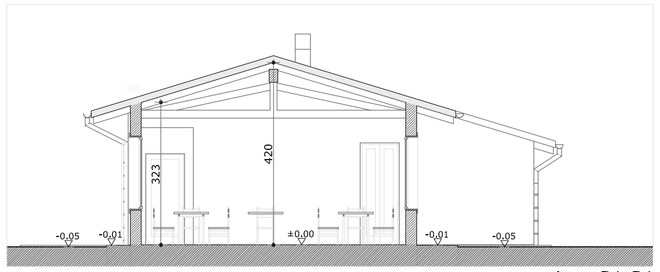

sezione B1-B1

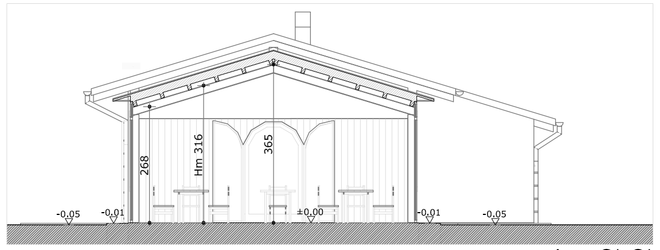

sezione C1-C1

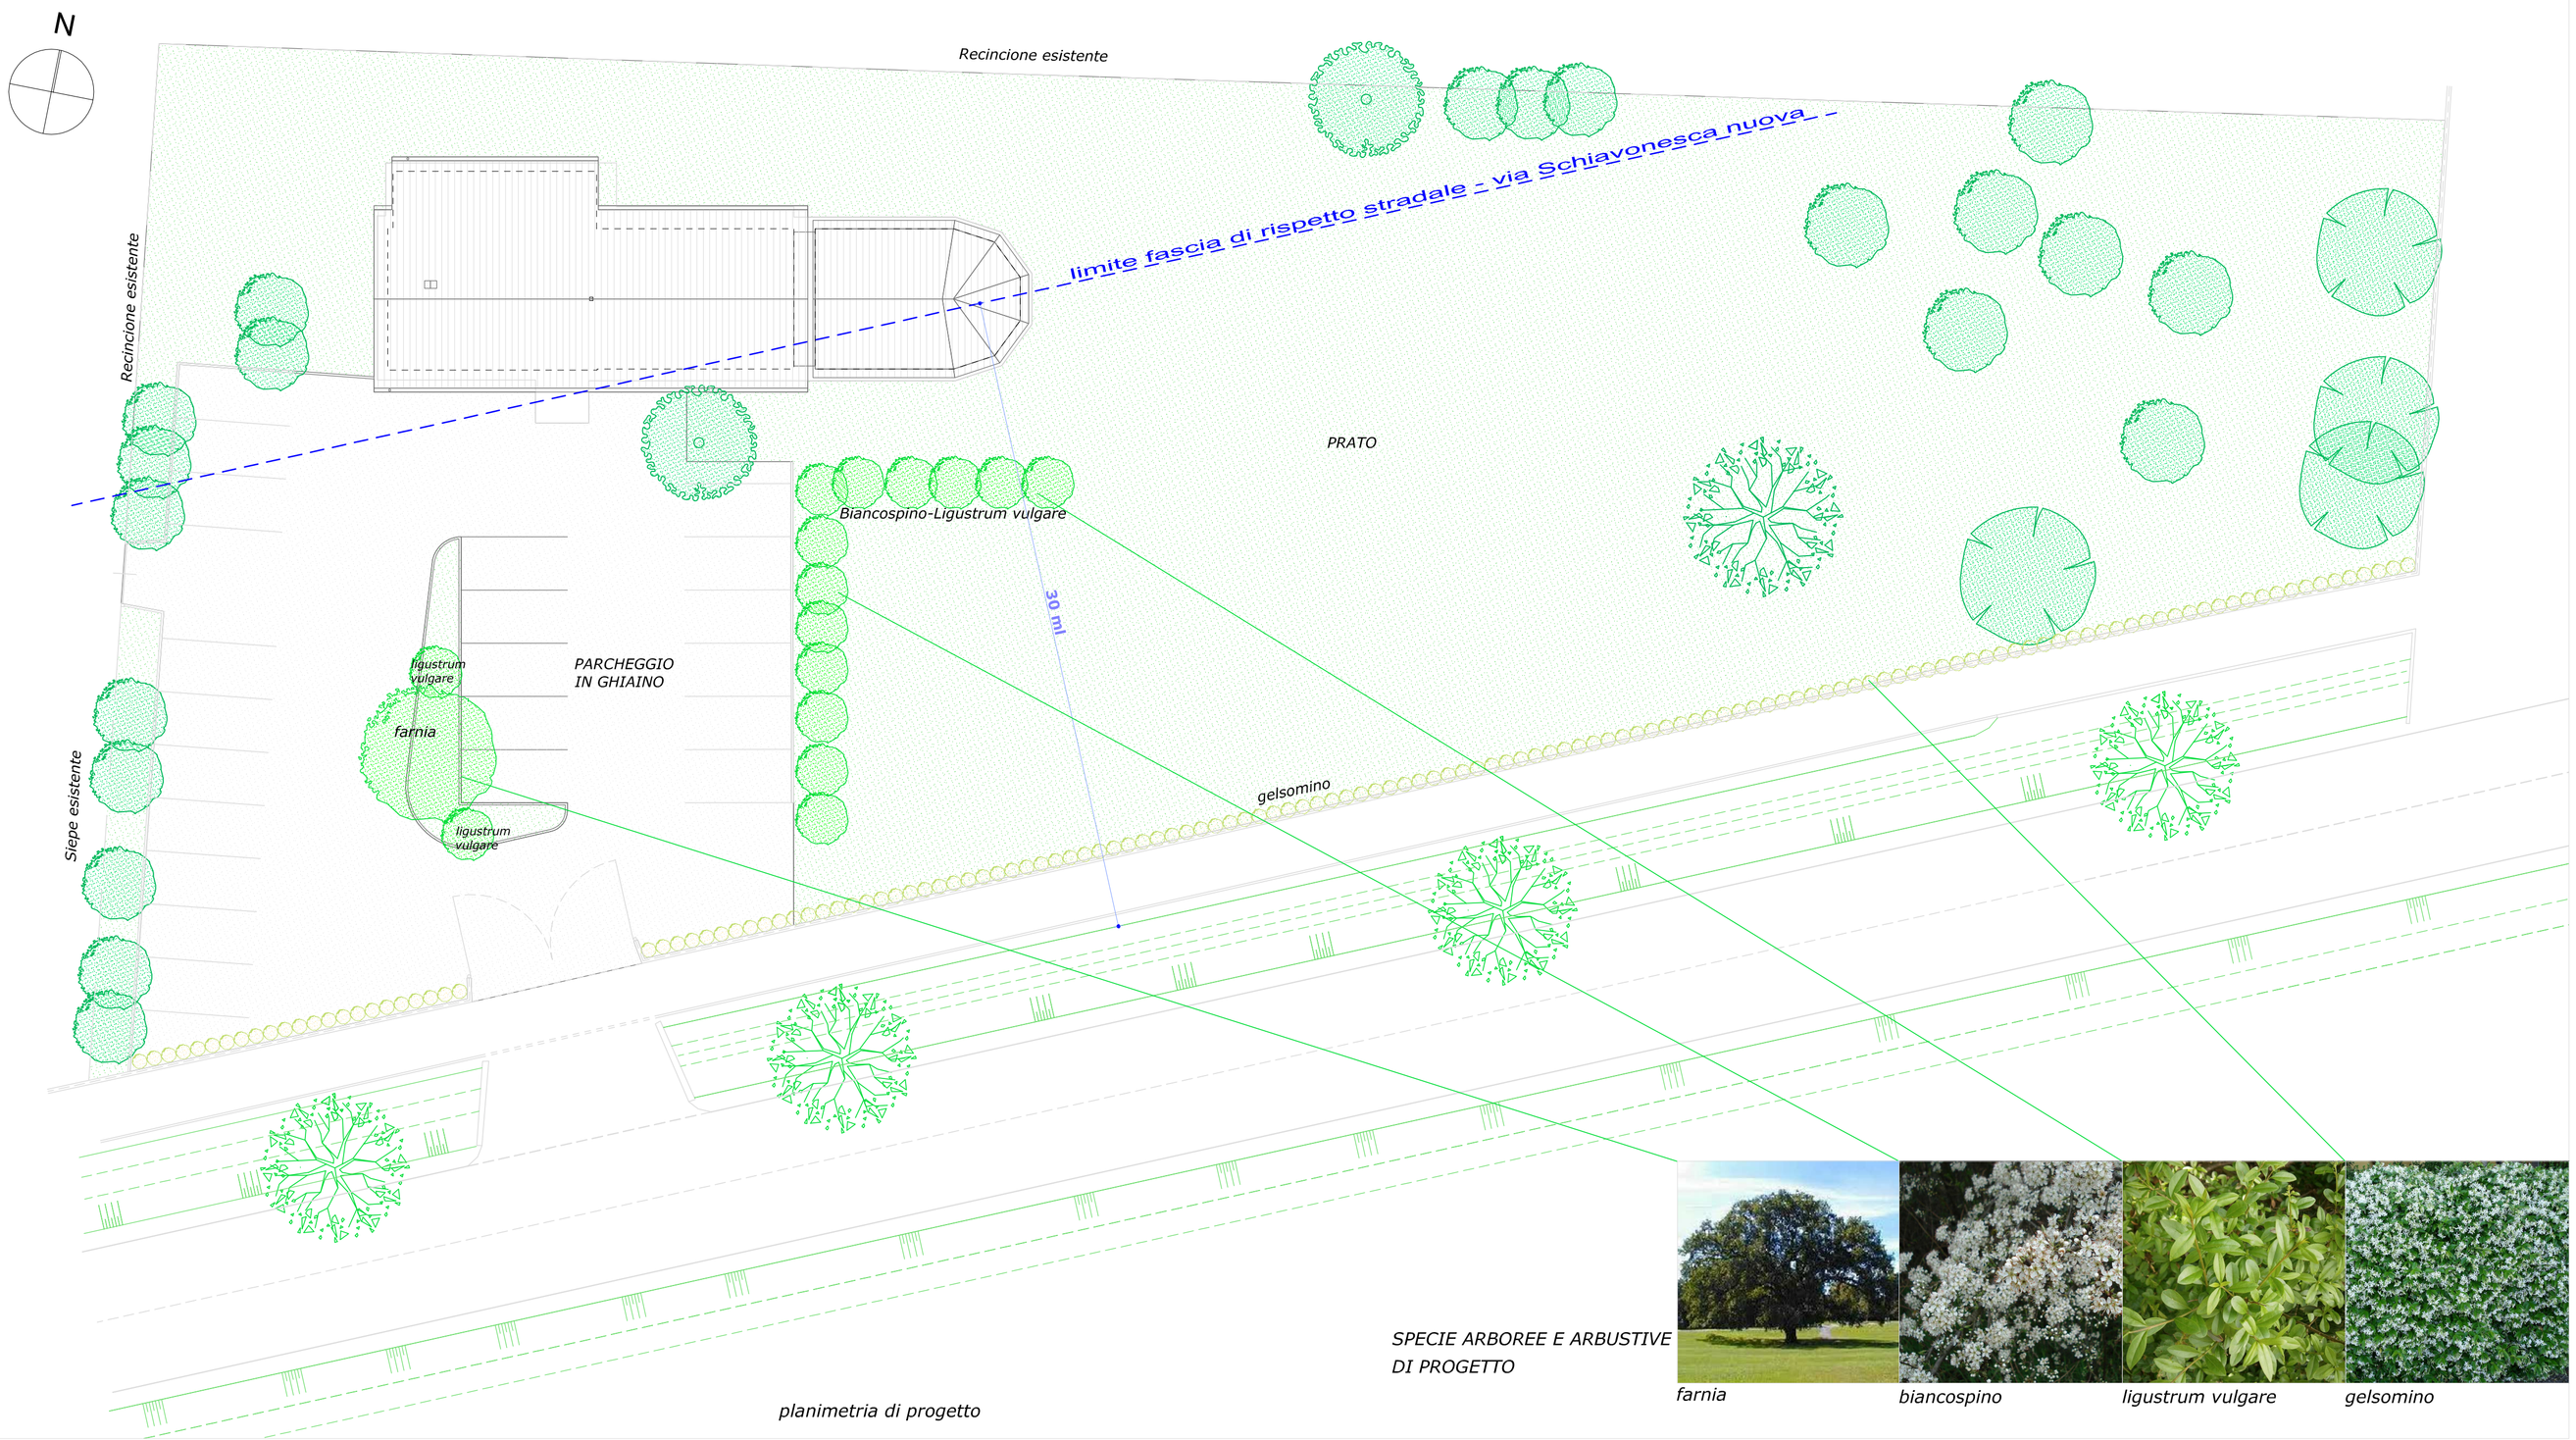

planimetria di progetto

SPECIE ARBOREE E ARBUSTIVE DI PROGETTO

farnia

biancospino

ligustrum vulgare

gelsomino

PROVINCIA di TREVISO

COMUNE di VOLPAGO DEL MONTELLO

AMPLIAMENTO FABBRICATO COMMERCIALE
AD USO RISTORANTE
via Schiavonesca Nuova, 227

03

PROGETTO:
Planimetria di progetto dell'area scoperta scala 1:200
Pianta scala 1:100
Prospetti scala 1:100
Sezioni scala 1:100

Nicoletta Moretti degli Adimari Loredan

Campo San Polo 2765/b
30125 Venezia (VE)
codice fiscale MRTNLT28B41H501S

Bianchin Emanuele - architetto
codice fiscale BNC MNL 69R04 L407J
partita IVA 03267090268
Ordine Architetti Treviso n. 1515
Studio: via Del Barbaro S/O
31050 Ponzano Veneto (TV)
tel 0422 440333 - info@studioblanchin.it

data	rev.	file
26/06/2013	001	C:\Documents and Settings\mm\Documenti\Worker\@manuele\Loredan\[_1].pln