

VOLPAGO DEL MONTELLO

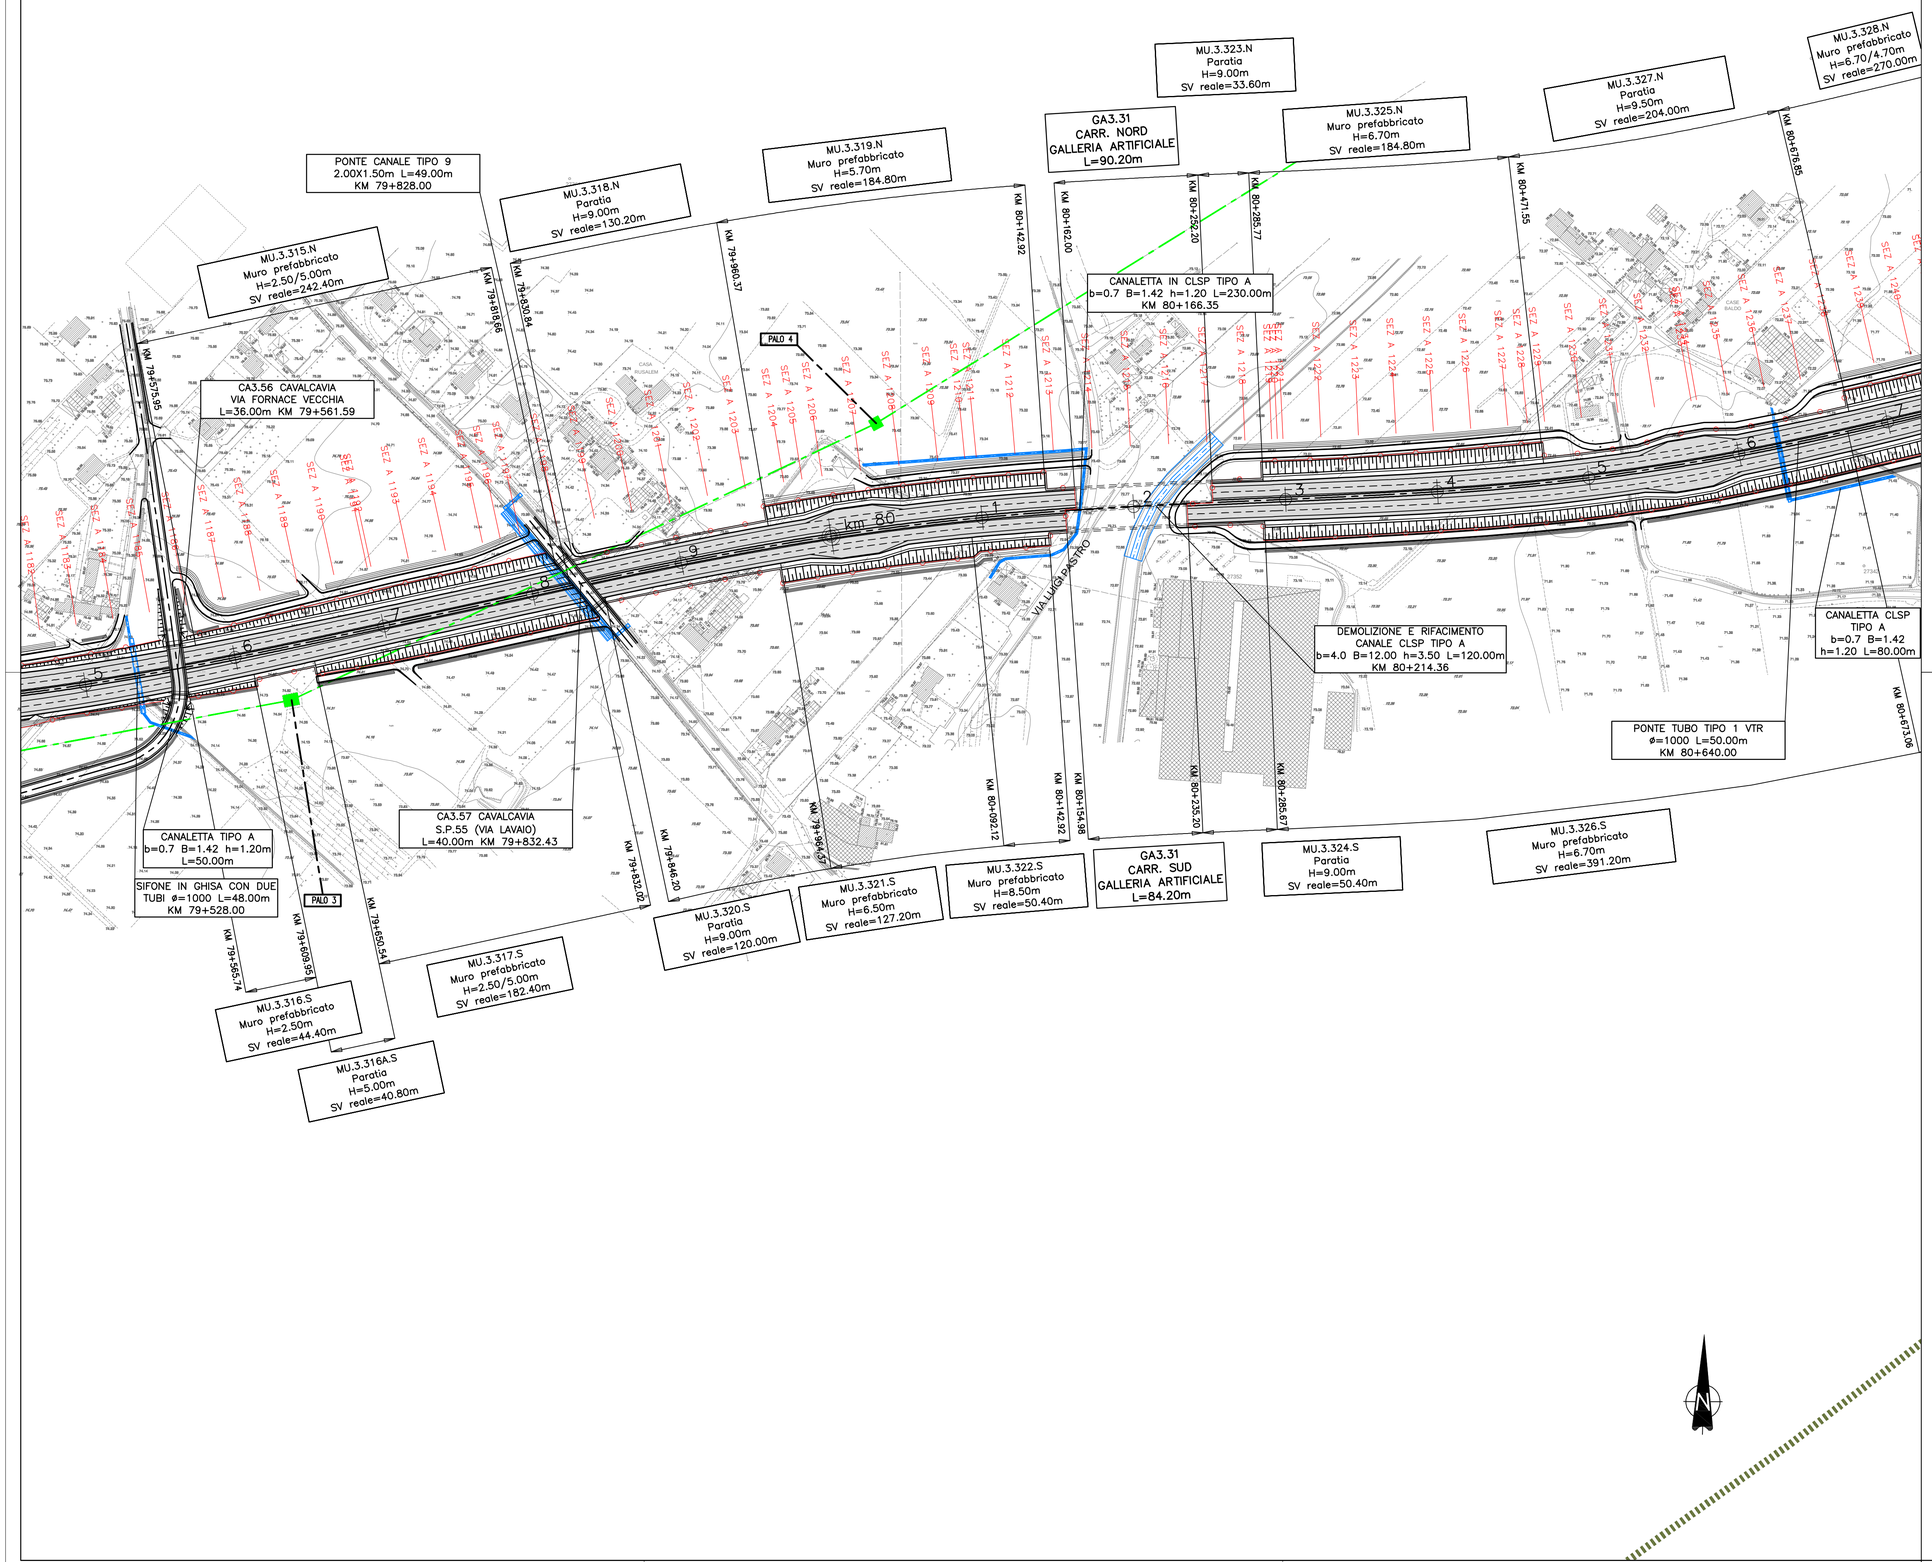

QUADRO DI UNIONE

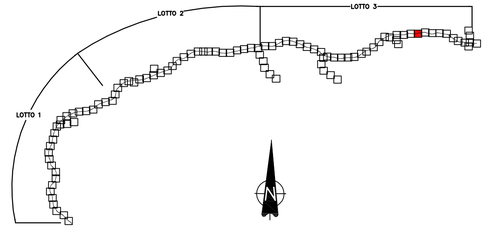

LEGENDA

- SUPERSTRADA PEDEMONTANA VENETA
- RIPRISTINO VIABILITÀ ORDINARIA PRINCIPALE E SECONDARIA INTERFERENTE E/O CONINESSA
- VIABILITÀ DI SERVIZIO E/O RIPRISTINO ACCESSO AI FONDI E/O PROPRIETÀ PRIVATE
- RECINZIONE SUPERSTRADA P.V.
- RAPPRESENTAZIONE STATO DI FATTO
- RAPPRESENTAZIONE ATTRAVERSAMENTI IDRAULICI

COMMISSARIO DELEGATO PER L'EMERGENZA
DETERMINATASI NEL SETTORE DEL TRAFFICO E DELLA MOBILITÀ NEL
TERRITORIO DELLE PROVINCE DI TREVISO E VICENZA

SUPERSTRADA A PEDAGGIO PEDEMONTANA VENETA

ATI CONCESSIONARIA:

Consorzio Stabile fra le Imprese:

SIS Scpa
Via Invorio, 24/A
10146 Torino

SACYR S.A.

INC GE. CO. S.p.A.

SIPAL S.p.A.

INFRAESTRUCTURAS S.A.
Paseo de la Castellana, 83-85
28046 Madrid

RESPONSABILE COMMESSA

RESPONSABILE PROGETTAZIONE

ORDINE DEGLI INGEGNERI DELLA PROVINCIA DI CUNEO
1211 Dott. Ing. Claudio Dogliani

RESPONSABILE INTEGRAZIONE PRESTAZIONI SPECIALISTICHE

ORDINE DEGLI INGEGNERI DELLA PROVINCIA DI TORINO
Dott. Ing. GEORGIOS MARAS
n° 8178 H

PROGETTISTA

Ingegneria Grandi Opere S.r.l.
Via Invorio, 24/A
10146 Torino

COORDINATORE PER LA SICUREZZA IN FASE DI PROGETTAZIONE

ORDINE DEGLI ARCHITETTI DELLA PROVINCIA DI TORINO
Arch. Roberto BONOMI
N. 3101

GEOLOGO

ORDINE DEI GEOLOGI DEL PIEMONTE
ALESSIO Carlo
N° 255

PROGETTO DEFINITIVO

(C.U.P. H51B03000050009)

N. PROGR. _____
CARTELLA N. _____

TITOLO ELABORATO:

PROGETTO DELL'INFRASTRUTTURA
PLANIMETRIE DI PROGETTO
Planimetria di progetto su rilievo
TAV. 89 di 101 - da PK Km 79+500 a PK Km 80+700

P	V	D	G	E	3	A	P	G	E	0	0	0	0	0	3	0	0	8	9	D	A	1

SCALA: 1:2000

REV.	DESCRIZIONE	REDATTO	DATA	VERIFICATO	DATA	APPROVATO	DATA
0	PRIMA EMISSIONE	CCI	28/12/2009	IGO	30/12/2009	SIS	04/01/2010
1	RECEPIMENTO ESITO CONFERENZA DEI SERVIZI ED ENTI INTERFERITI	CCI	Giugno 2010	IGO	Giugno 2010	SIS	Giugno 2010

IL RESPONSABILE DEL PROCEDIMENTO:
Ing. Giuseppe FASIOL

IL COMMISSARIO:
Ing. Silvano VERNIZZI

☐ **VALIDAZIONE:**
PROTOCOLLO : _____
DEL: _____