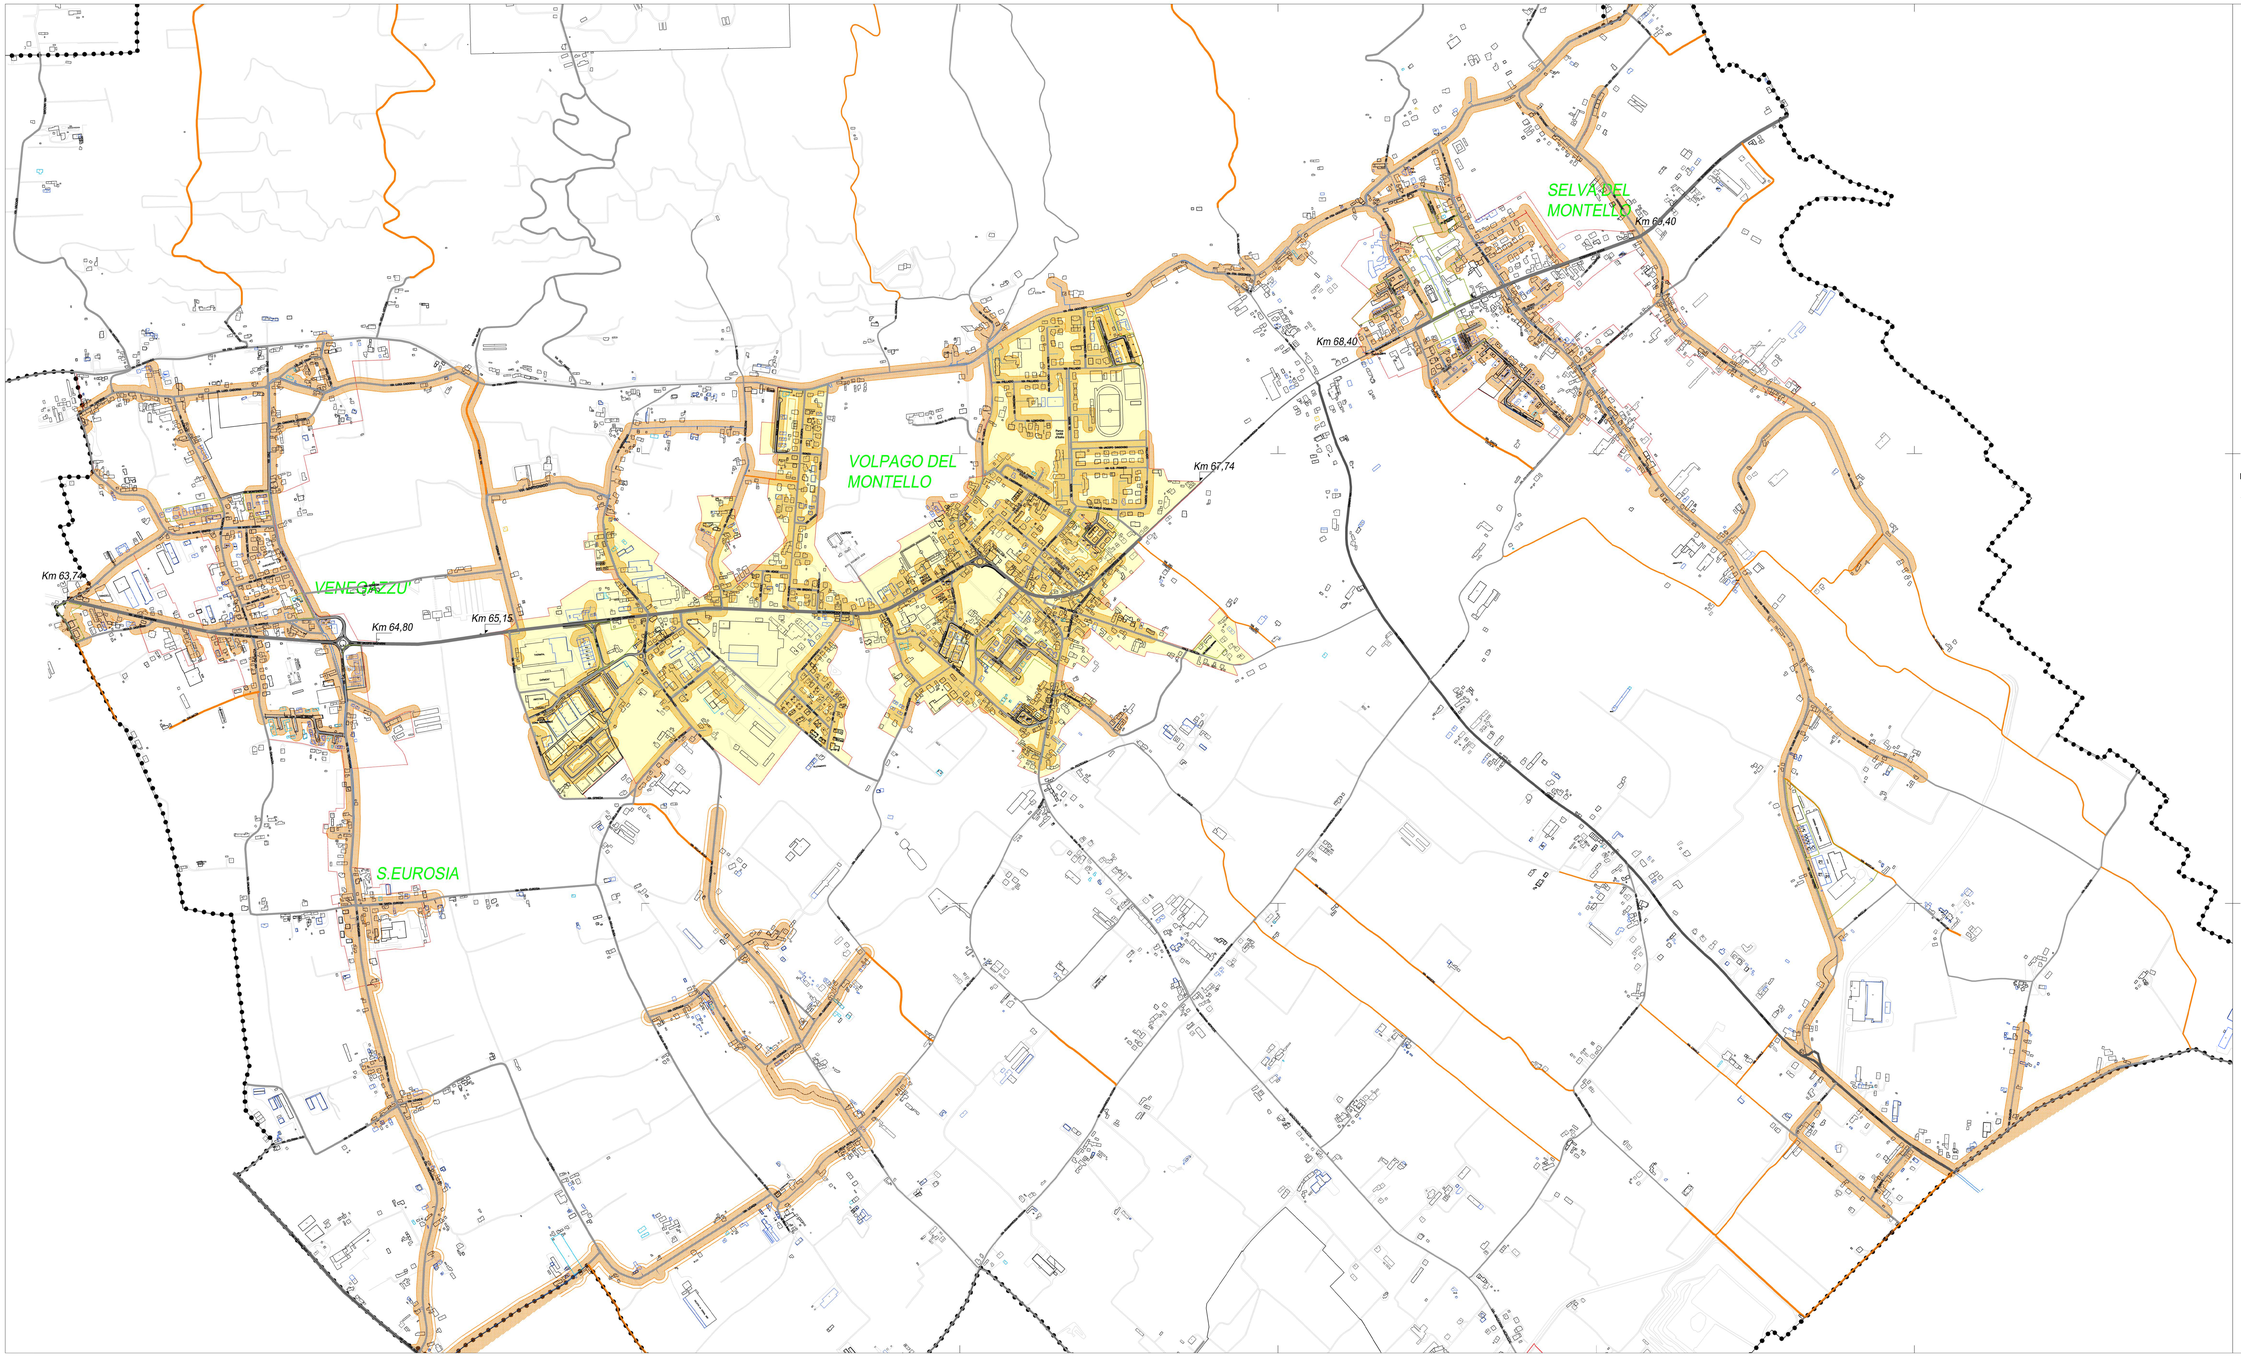


COMUNE DI VOLPAGO DEL MONTELLO

PROVINCIA DI TREVISO

UFFICIO TECNICO COMUNALE LAVORI PUBBLICI	
PLANIMETRIA INDIVIDUAZIONE DELLA RETE DI METANIZZAZIONE ESISTENTE	
SCALA 1:5000	Data: Giugno 2021
Ufficio Tecnico Lavori Pubblici	

LEGENDA

- CONFINE COMUNALE
- RETE A BASSA PRESSIONE 1978 - 2009
- RETE A BASSA PRESSIONE 2010 - 2015
- RETE A BASSA PRESSIONE 2015 - 2020
- FASCIA SERVITÀ DALLA RETE
- PERIMETRO CENTRO ABITATO OVE HA SEDE LA CASA COMUNALE
- PERIMETRO CENTRO ABITATO