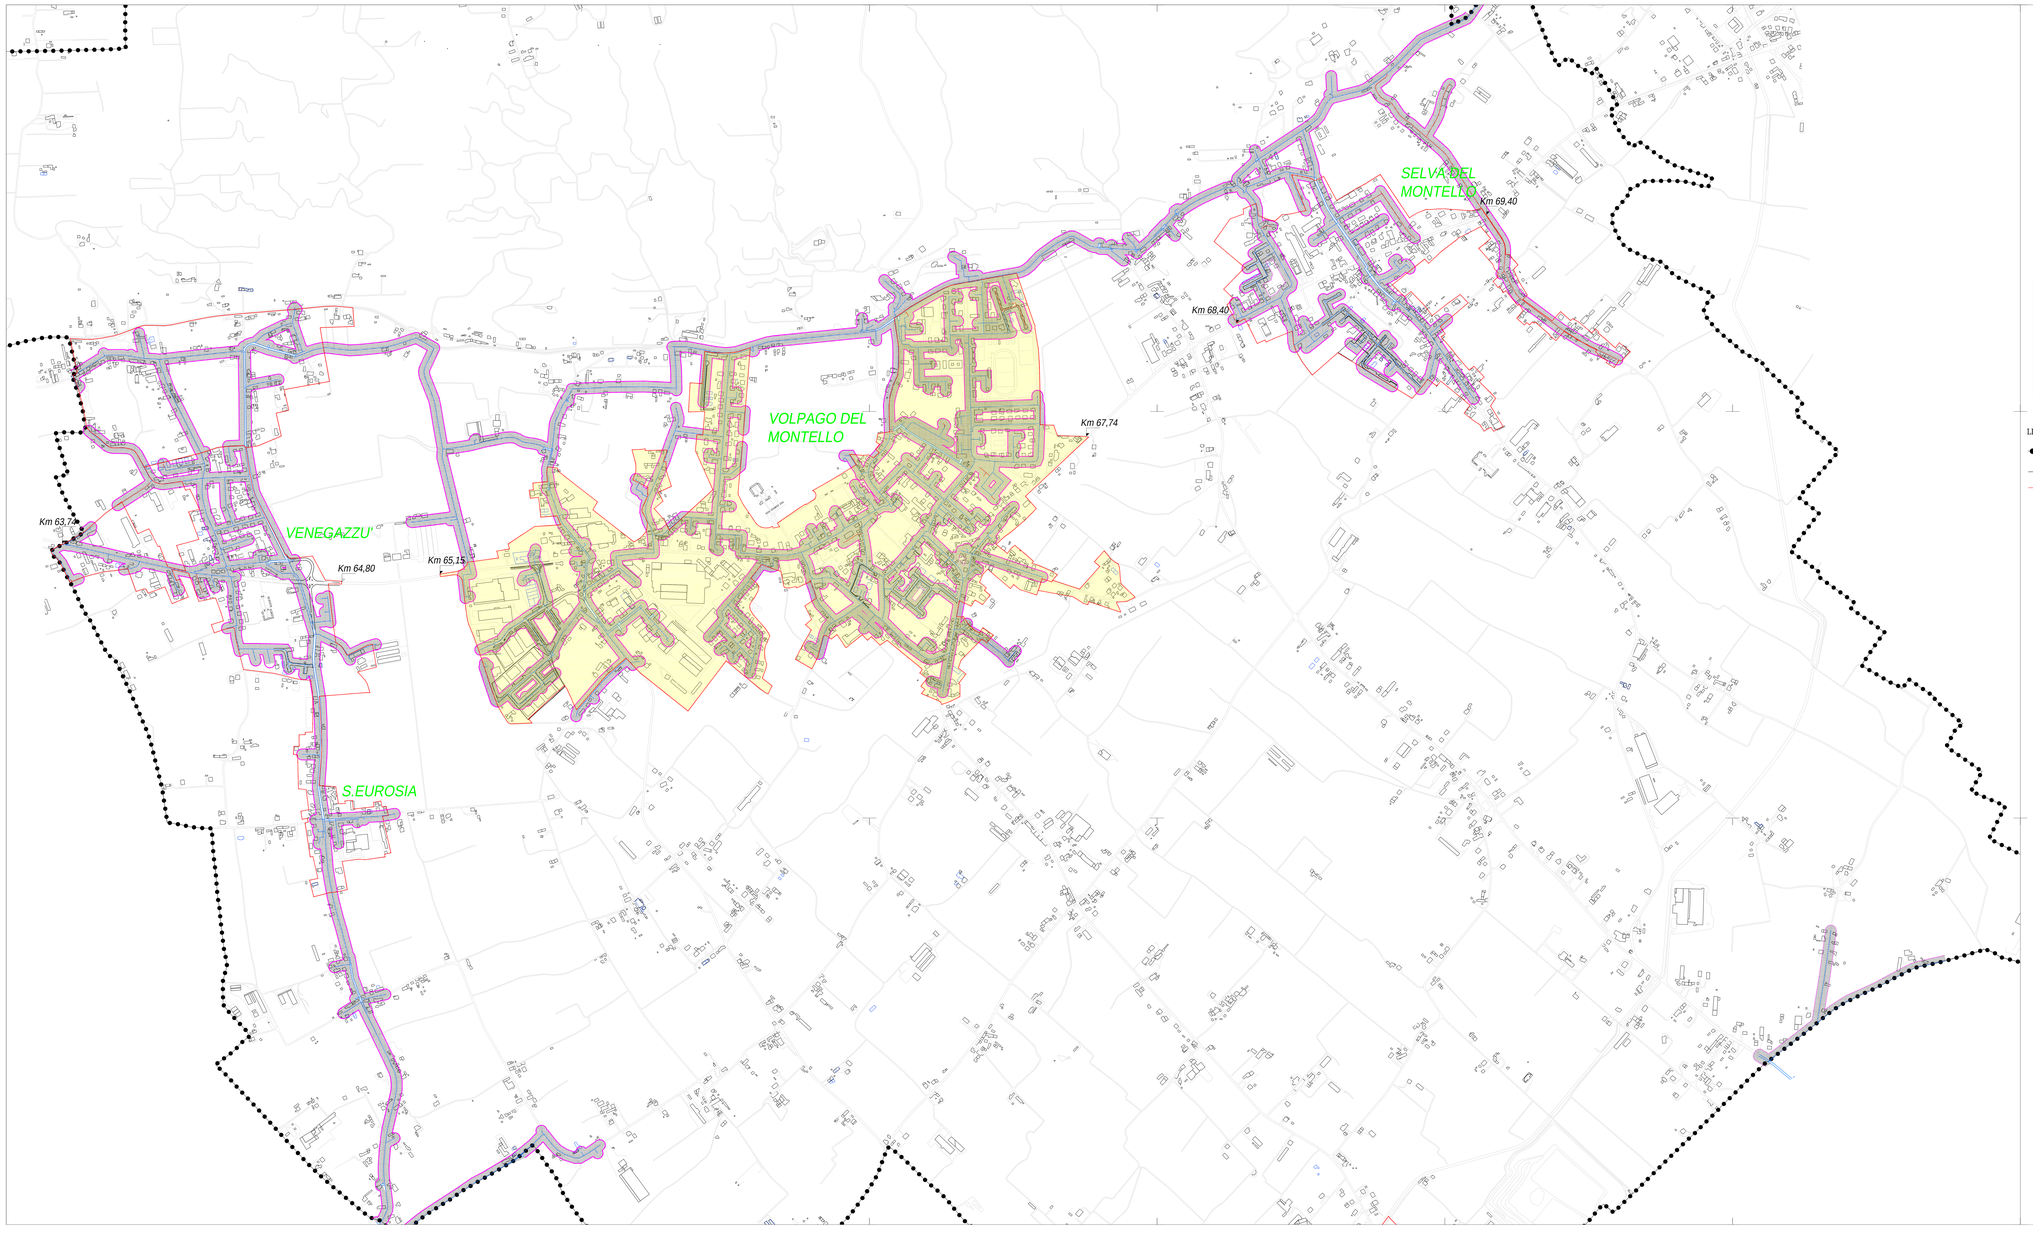

COMUNE DI VOLPAGO DEL MONTELLO

PROVINCIA DI TREVISO

UFFICIO TECNICO COMUNALE LAVORI PUBBLICI

PLANIMETRIA INDIVIDUAZIONE DELLA RETE DI METANIZZAZIONE ESISTENTE

SCALA 1:5000

Data: 16 Novembre 2016

Ufficio Tecnico Lavori Pubblici

LEGENDA

- CONFINE COMUNALE
- RETE A BASSA PRESSIONE
- RETE A BASSA PRESSIONE (nuova)
- FASCIA SERVITA DALLA RETE
- PERIMETRO CENTRO ABITATO OVE A SEDE LA CASA COMUNALE